Ситуаційний план (1:5000)

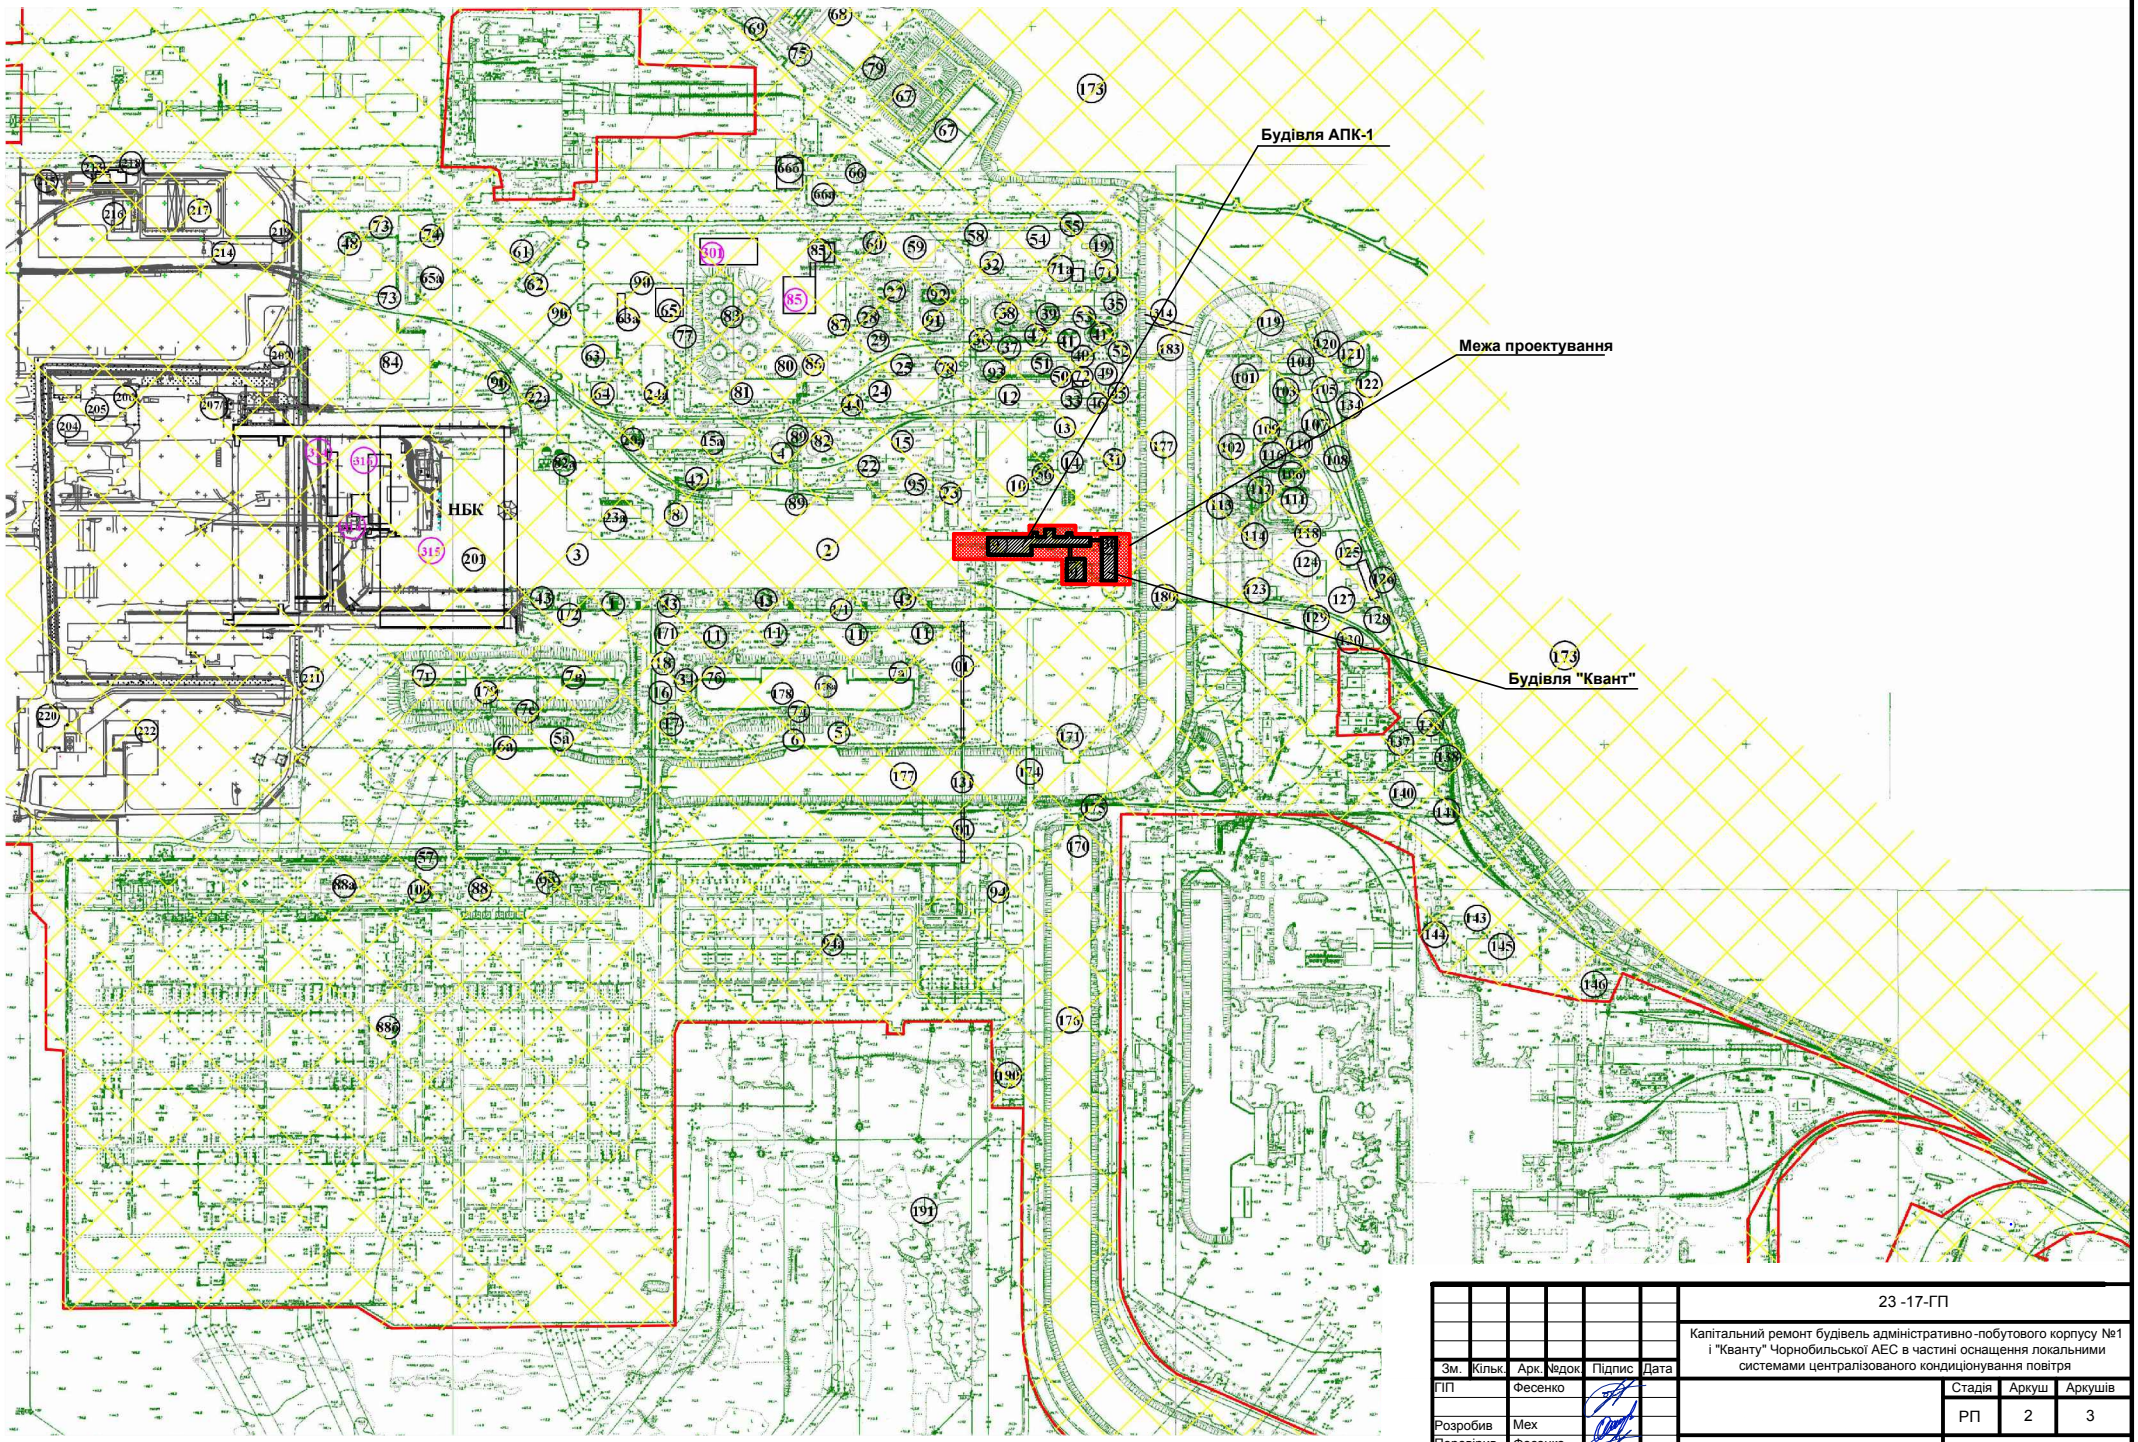

Примітка

На ситуаційному плані межа проектування позначена штриховкою.

Погоджено:	Інв.№ об.	Підпис і дата	Зам.інв.№

Зм.	Кільк.	Арк.	№док.	Підпис	Дата
ГІП		Фесенко			
Розробив		Мех			
Перевірив		Фесенко			
Норм.контр.		Куценко			

23 -17-ГП

Капітальний ремонт будівель адміністративно-побутового корпусу №1 і "Кванту" Чорнобильської АЕС в частині оснащення локальними системами централізованого кондиціонування повітря

Стадія	Аркуш	Аркушів
РП	2	3

Ситуаційний план (1:5000)

ТОВ "Чернігівська проектна група"